


JULKISIVUMATERIAALIT:

1. Sandwich-elementti, peltipintainen, väri tummanharmaa RAL 7024
2. Puu, hienosahattu lauta vaakaan, väri vaaleanharmaa, esim. Teknos ulkovärikartan sävy T7038
3. Taitto-ovi, peltipintainen, väri tummanharmaa RAL 7024
4. Ikkunaovi, peltipintainen, väri oranssi RAL 1028
5. Ikkuna- ja ovi, ulkopinnat alumiinia, väri tummanharmaa RAL 7024
6. Kuitusementtilevy, väri tummanharmaa RAL 7024
7. Kuitusementtilevy, väri oranssi RAL 1028
8. Betoni, luonnonharmaa
9. Kermikate, keskiharmaa vakiosävy
10. Ulko-ovi, puupintainen, väri tummanharmaa RAL 7024
11. Syöksytorni, rst tai vastaava metallisävy
12. Talotikas yms. varusteet, väri tummanharmaa, RAL 7024


Valomainosteksti: KK KANTO
 Valokirjainten korkeus 900mm.
 Sävyt harmaa ja oranssi, tilaajan liiketoimintakonseptin mukaan.
 Fontti, tilaajan liiketoimintakonseptin mukaan.



JULKISIVU ETELÄÄN

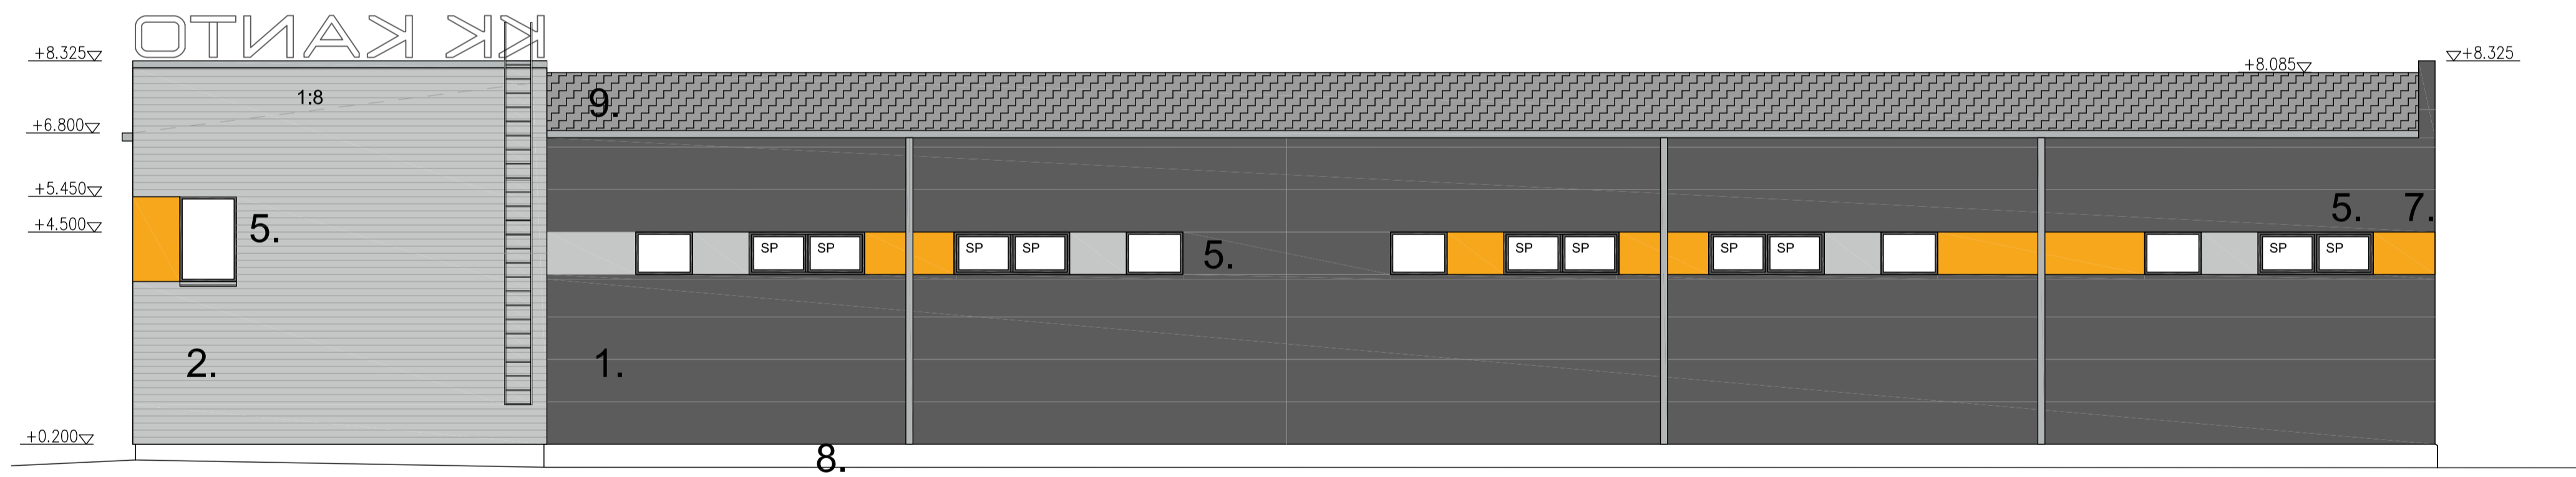

JULKISIVU POHJOISEEN

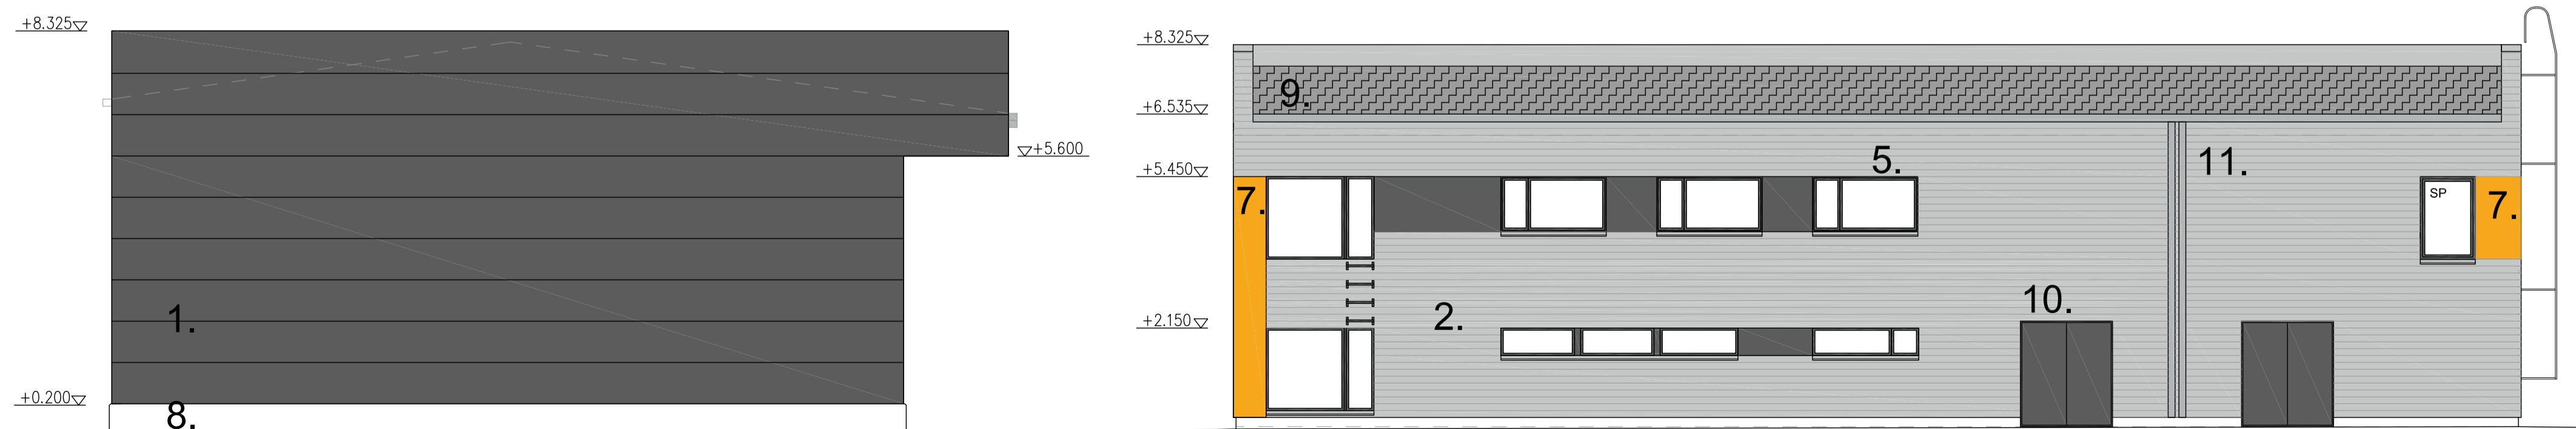

JULKISIVU LÄNTEEN

JULKISIVU ITÄÄN

Kassa/Vuok	Kortit/Ala	Fontti/RTD	Maanomaksu, asennusmaksu ja vakuutus
---	3053	3	
Uudisrakennus	Pääpiirustus	Pääpiirustus numero	
UUDISRAKENNUS	PÄÄPIIRUSTUS	JULKISIVUT	1 : 100
KONEHALLI KANTO LINNUNRATA 10 90440 KEMPELE			